


Teil A: Planzeichnung

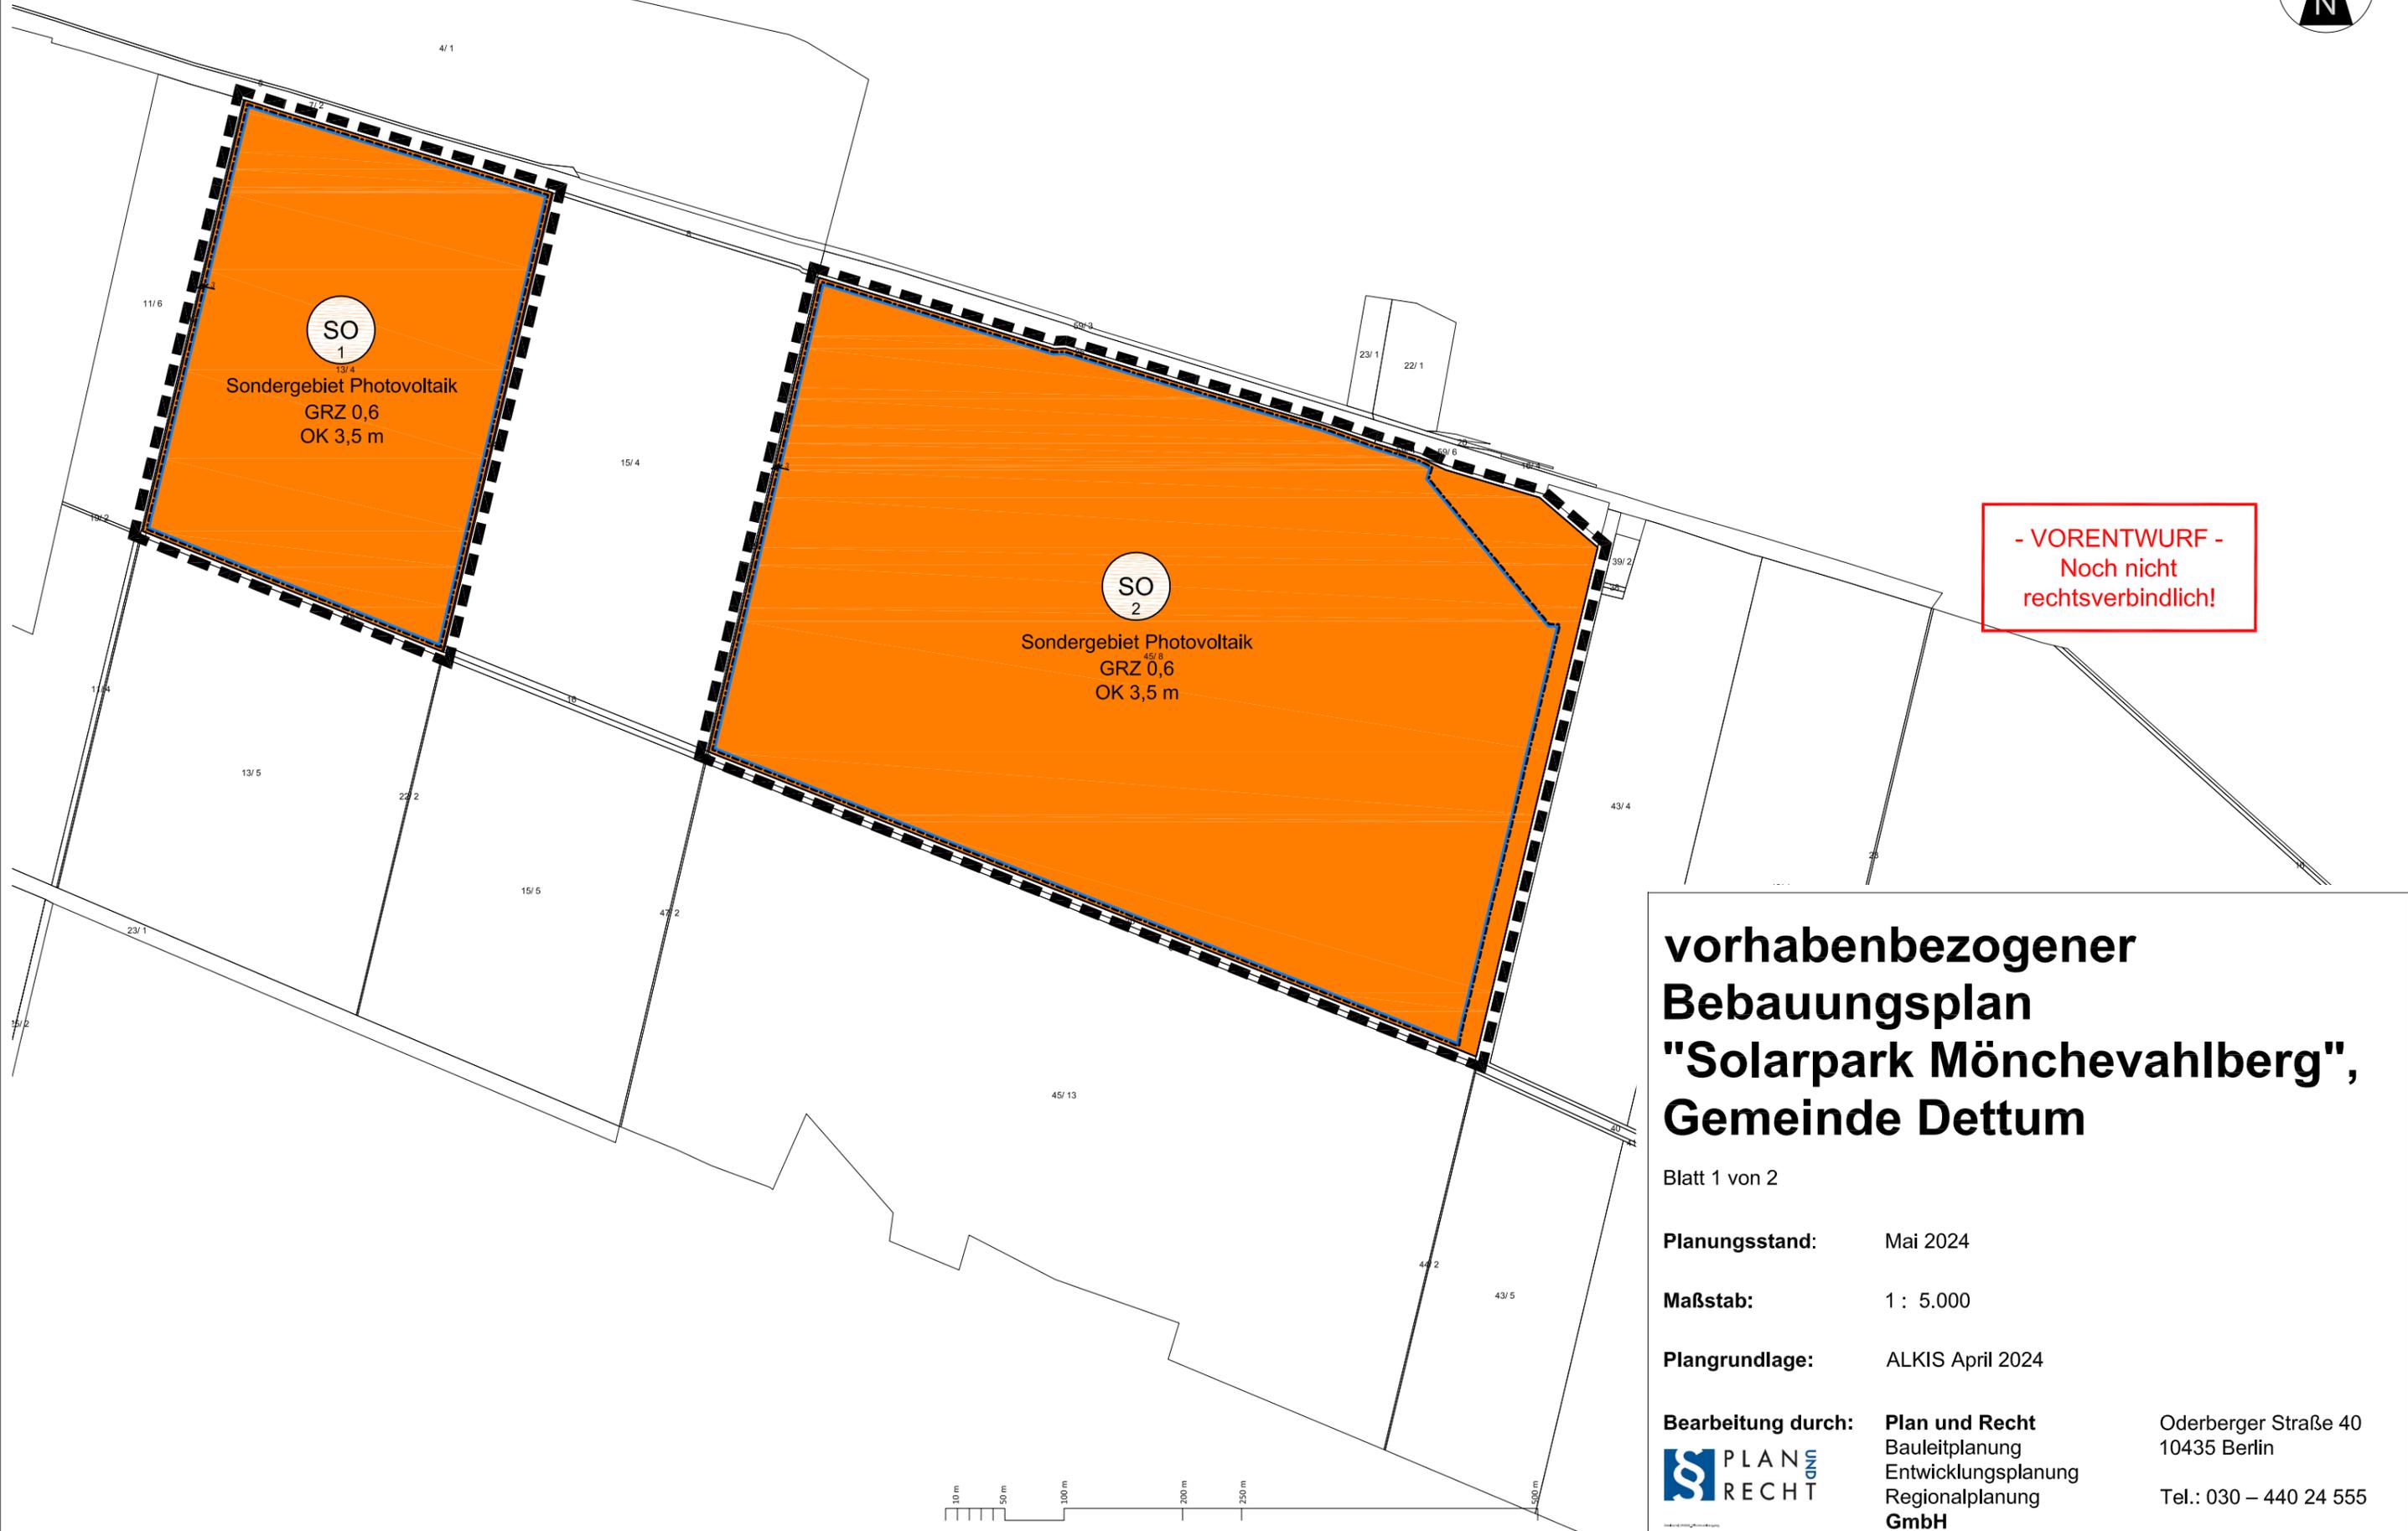

- VORENTWURF -
Noch nicht
rechtsverbindlich!

vorhabenbezogener Bebauungsplan "Solarpark Mönchevahlberg", Gemeinde Dettum

Blatt 1 von 2

Planungsstand: Mai 2024

Maßstab: 1 : 5.000

Plangrundlage: ALKIS April 2024

Bearbeitung durch: **Plan und Recht**
Bauleitplanung
Entwicklungsplanung
Regionalplanung
GmbH

Oderberger Straße 40
10435 Berlin

Tel.: 030 – 440 24 555

